


OBS: TODAS AS ESQUADRIAS SO DE VIDRO TEMPERADO 10MM DE CORRETE. QUANDO DIFERENCIADAS ESTO ESPECIFICADAS NO QUADRO DE ESQUADRIAS.

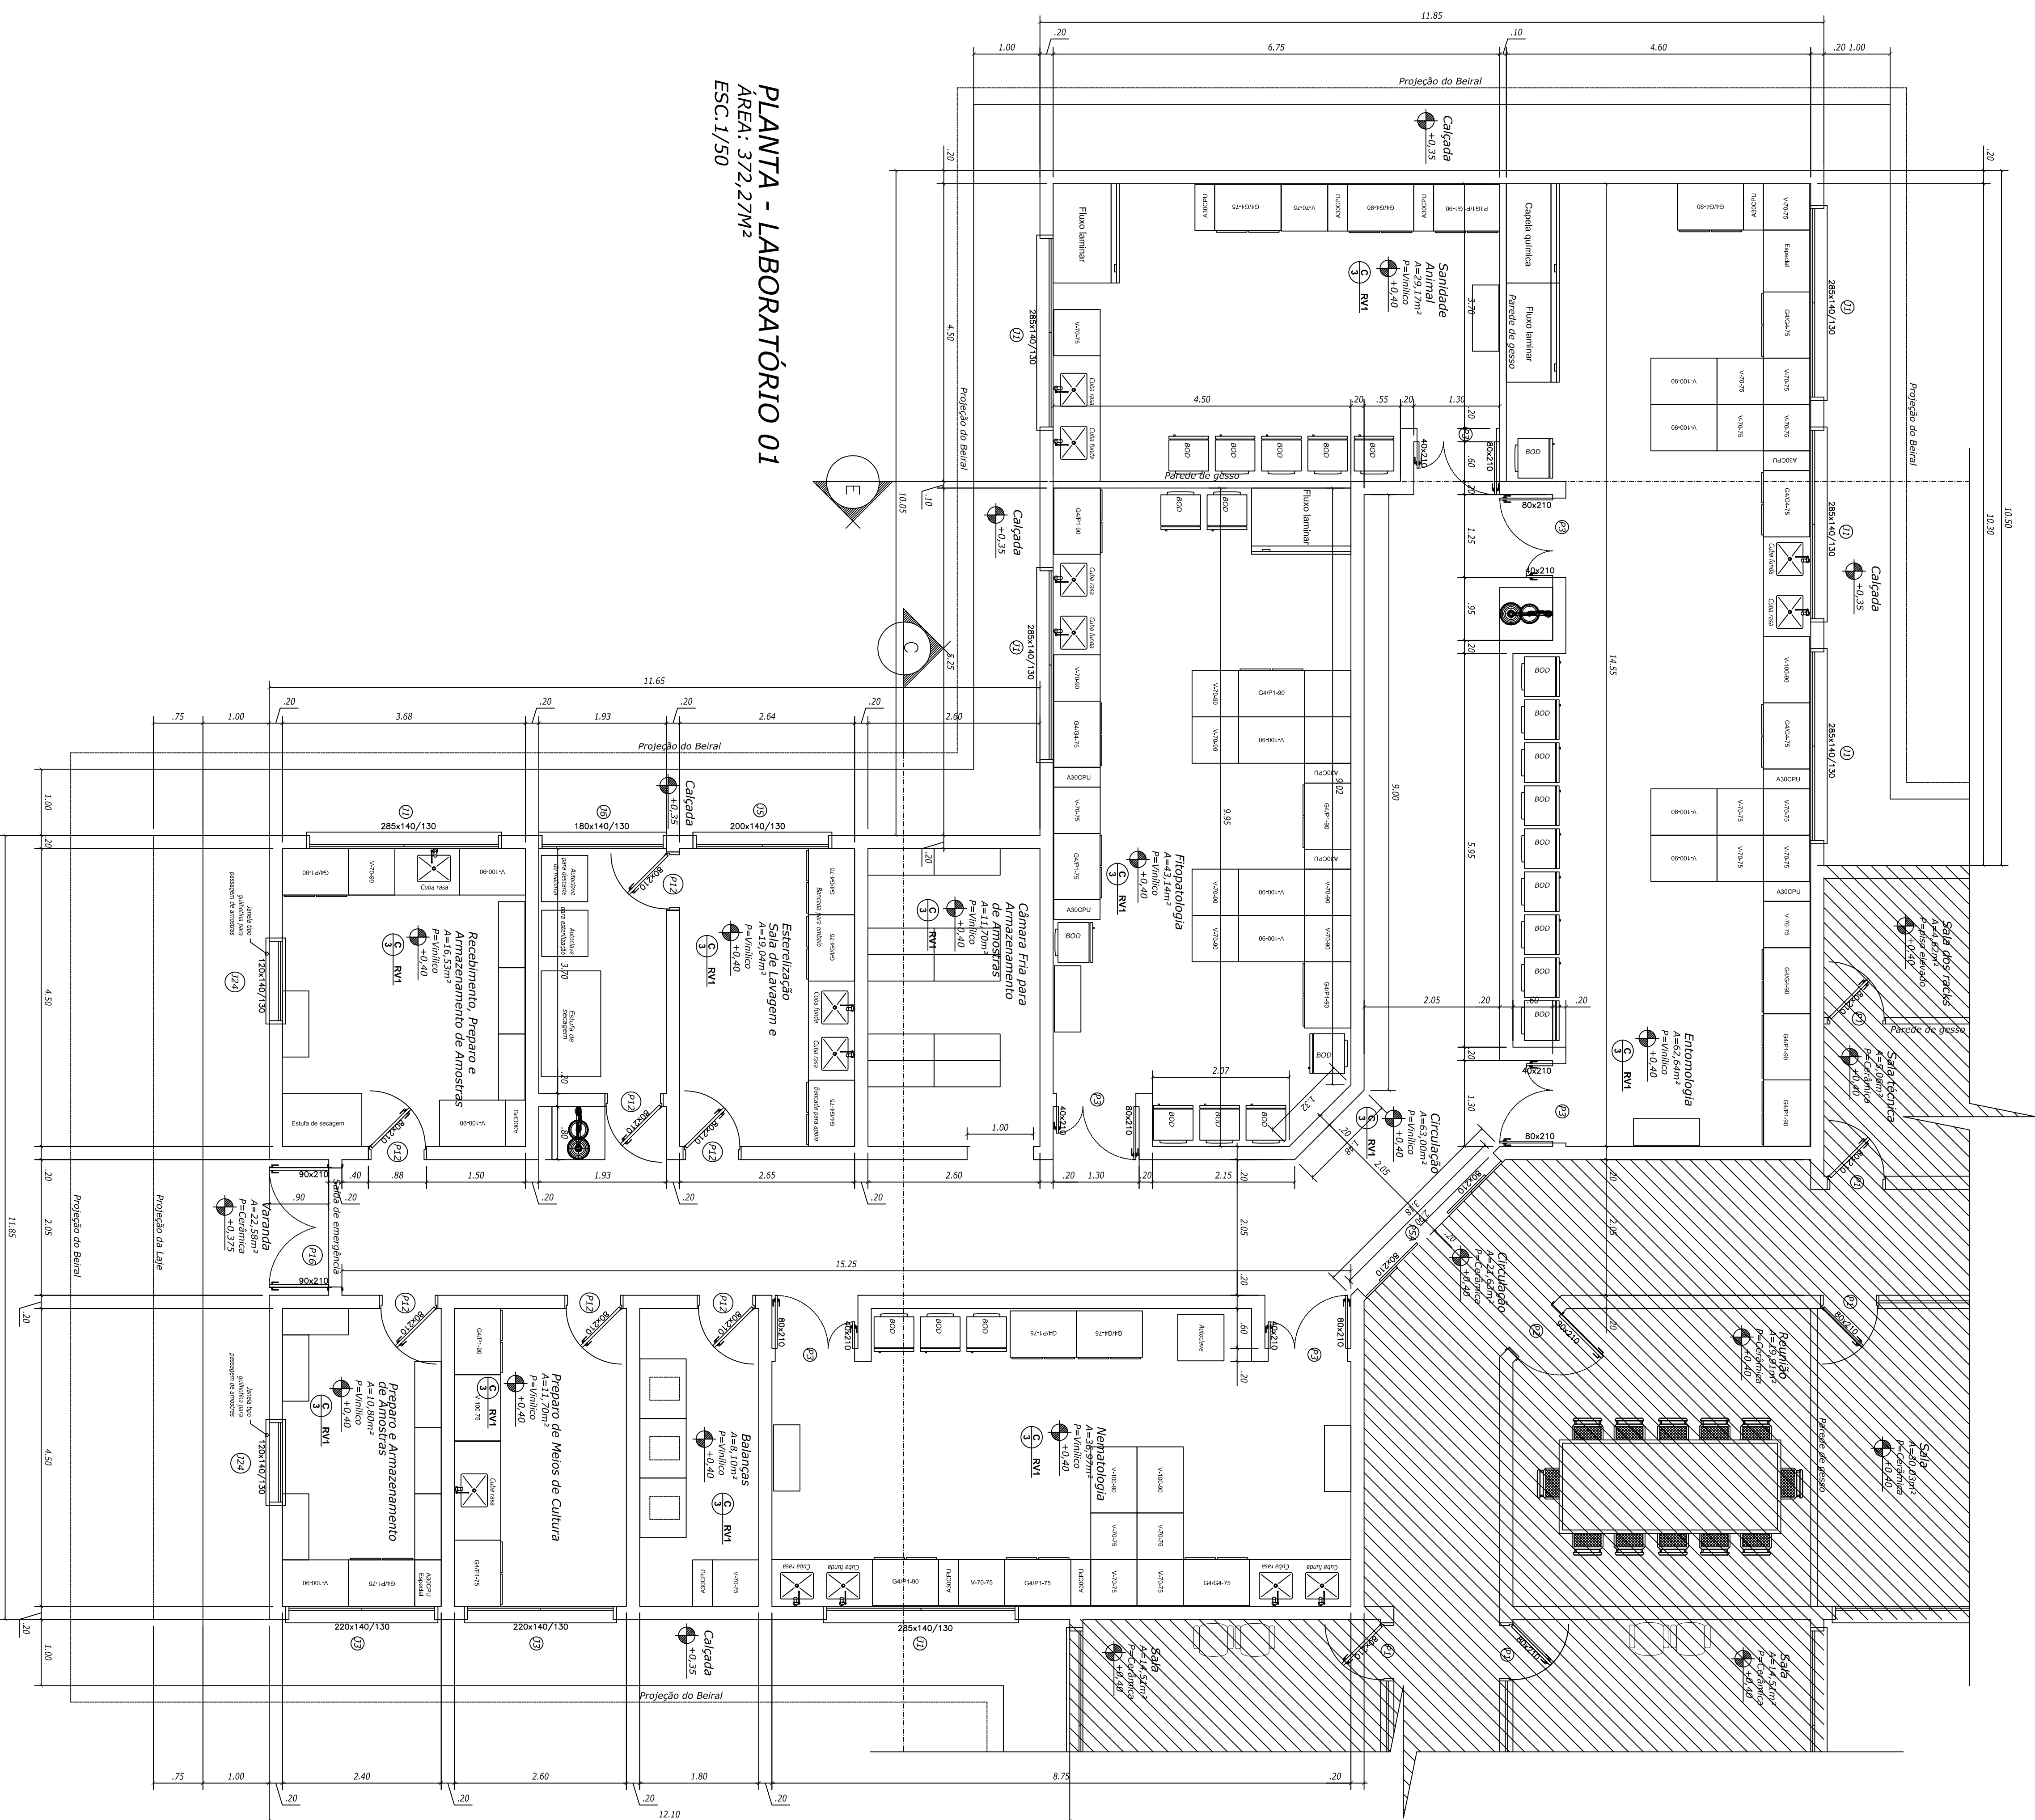

QUADRO DE ESPECIFICAÇÕES

TETO:
B- Modelamento Apertado
C- Pintura Acrílica sobre massa
PISO:
3- Piso Vinílico em manta
PAREDE:
RV-1- Pintura epoxi


MAPA DE PORTAS:


MAPA DE ESQUADRIAS:

[illegible]

OBS: TODAS AS ESQUADRIAS SERÃO DE VIDRO TEMPERADO 10MM DE CORREÇÃO QUANDO DIFERENCIADAS ESTÃO ESPECIFICADAS NO QUADRO DE ESQUADRIAS.

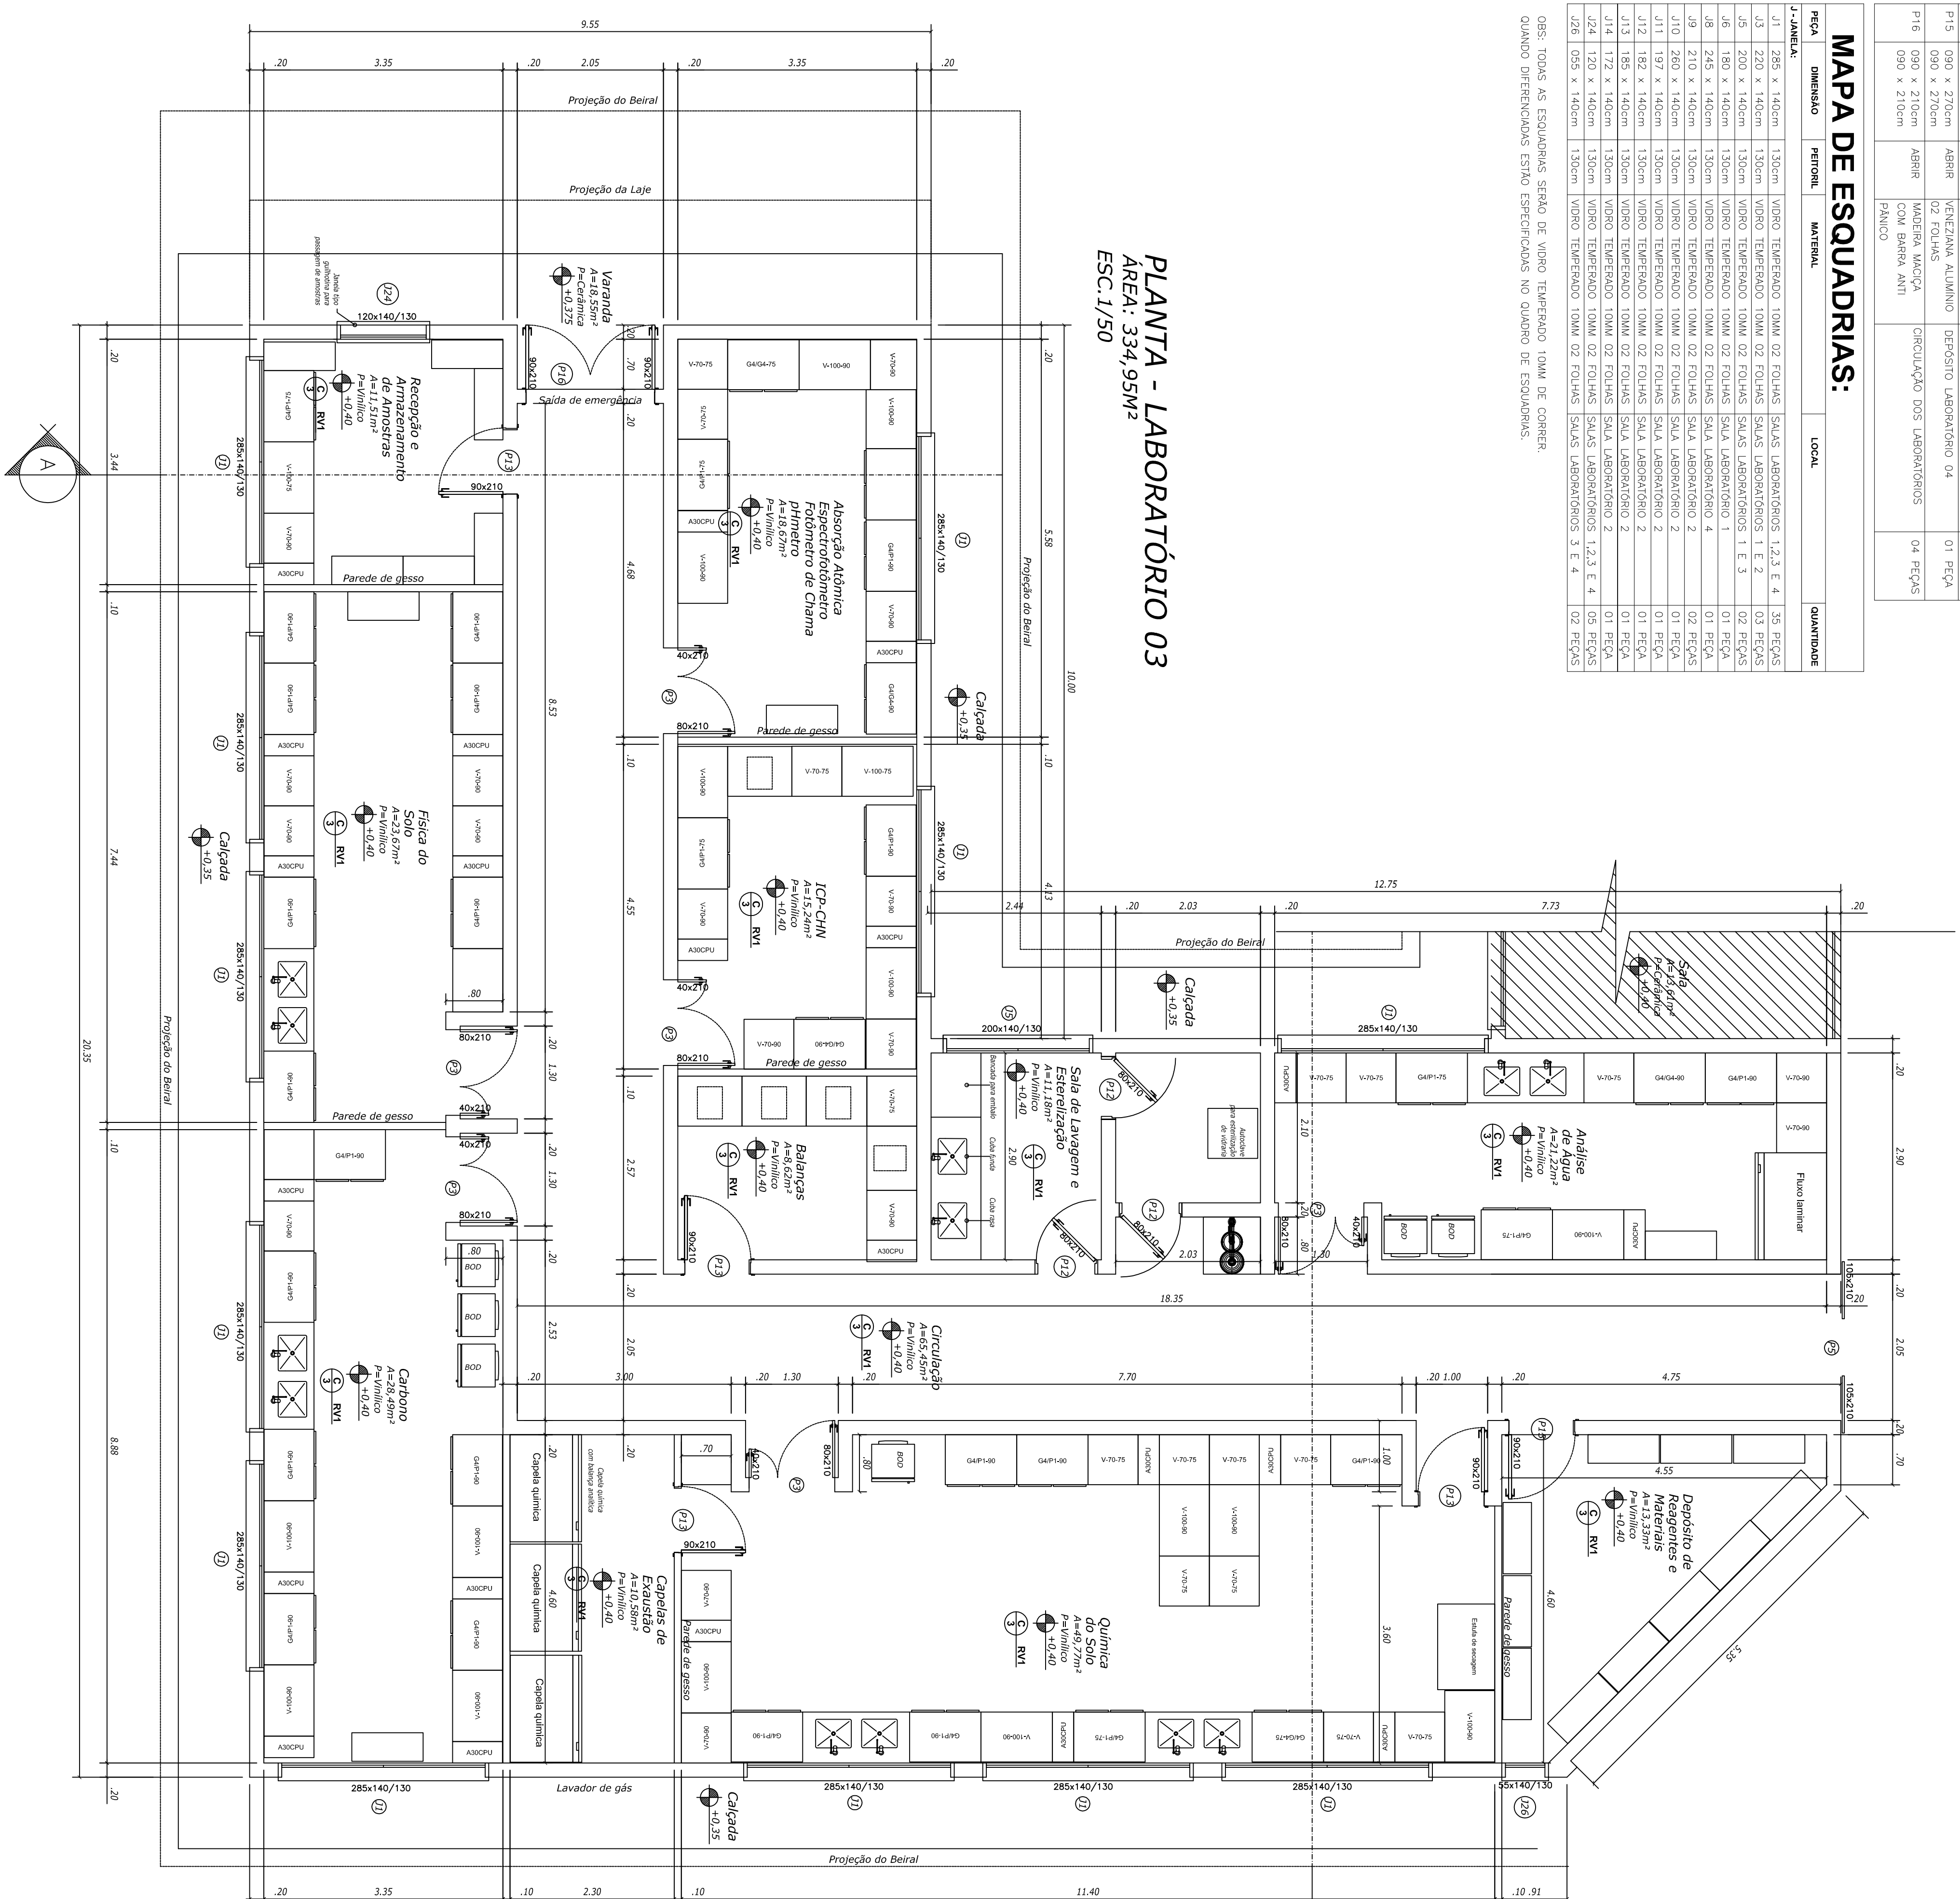

COORDENADORIA DE ENGENHARIA - CEN/DRM

[illegible]

Embrapa

EMBRAPA – MATO GROSS

LABORATÓRIOS

PLANTAS LABORATÓRIOS 01 E 03